

Budynek mieszkalny

Ane Ferreiro Sistiaga



Widok z przodu i z góry





Przekrój



Skala: 1:60



Mieszkanie A

Kawalerka

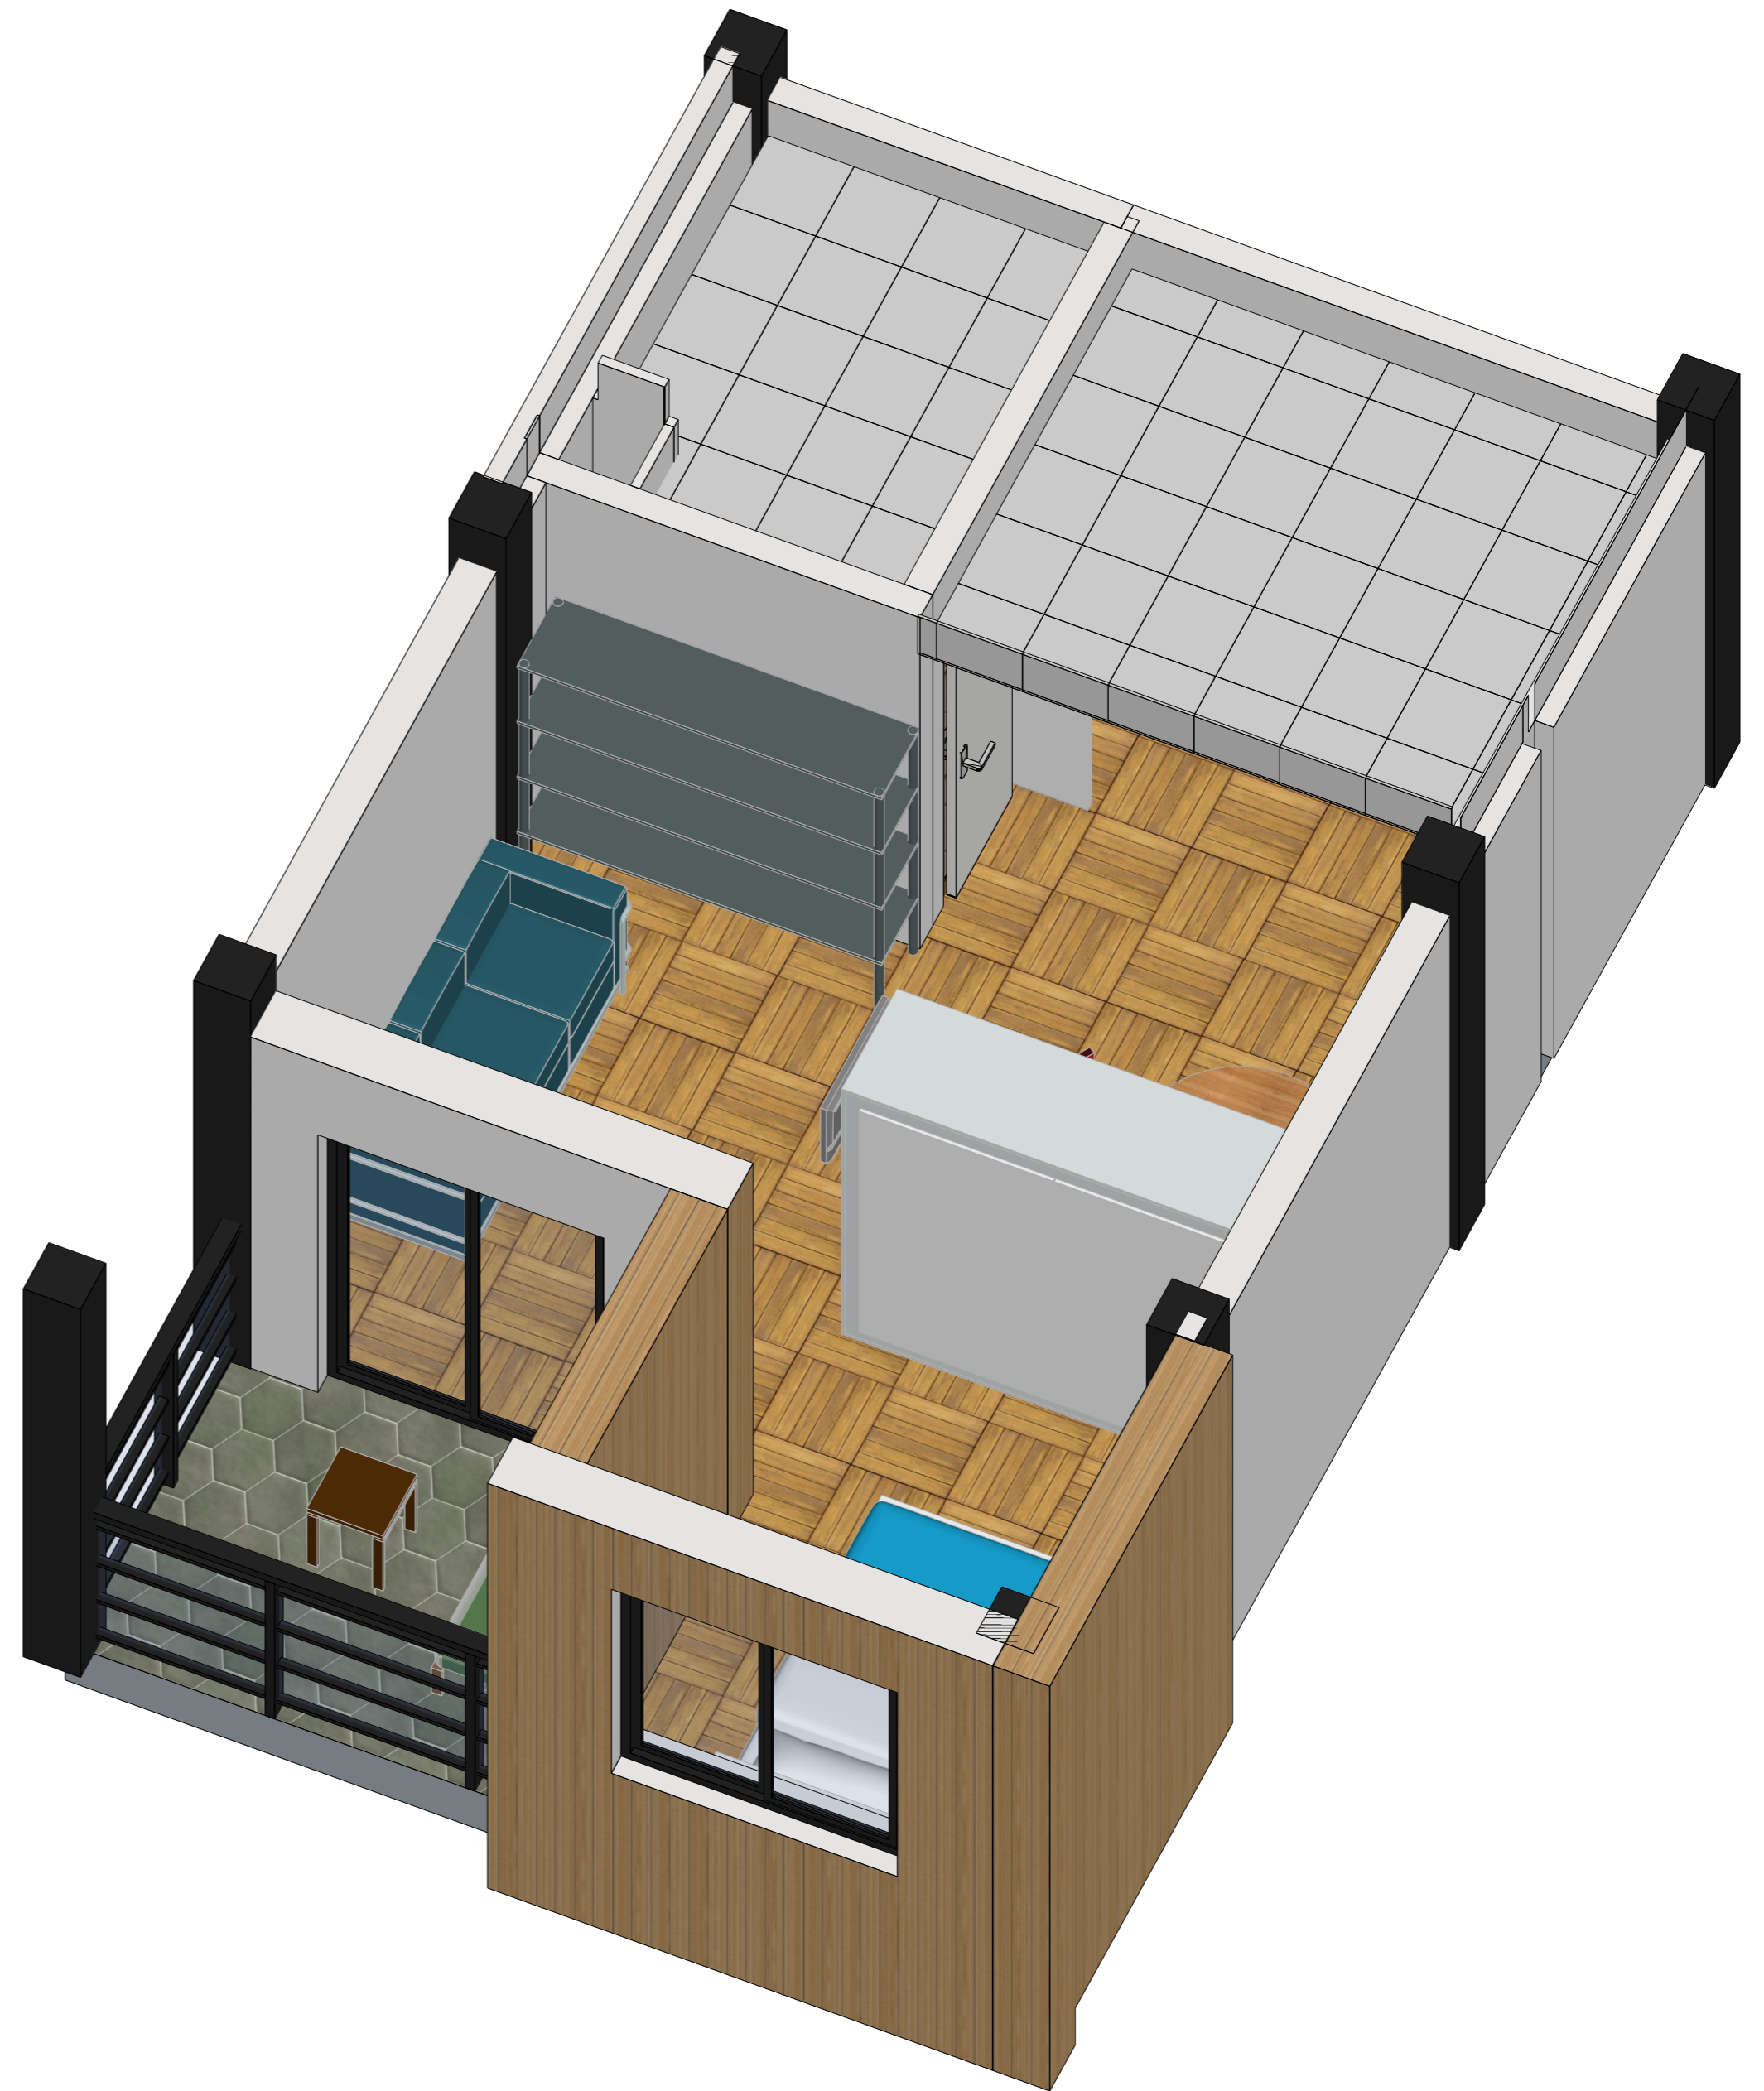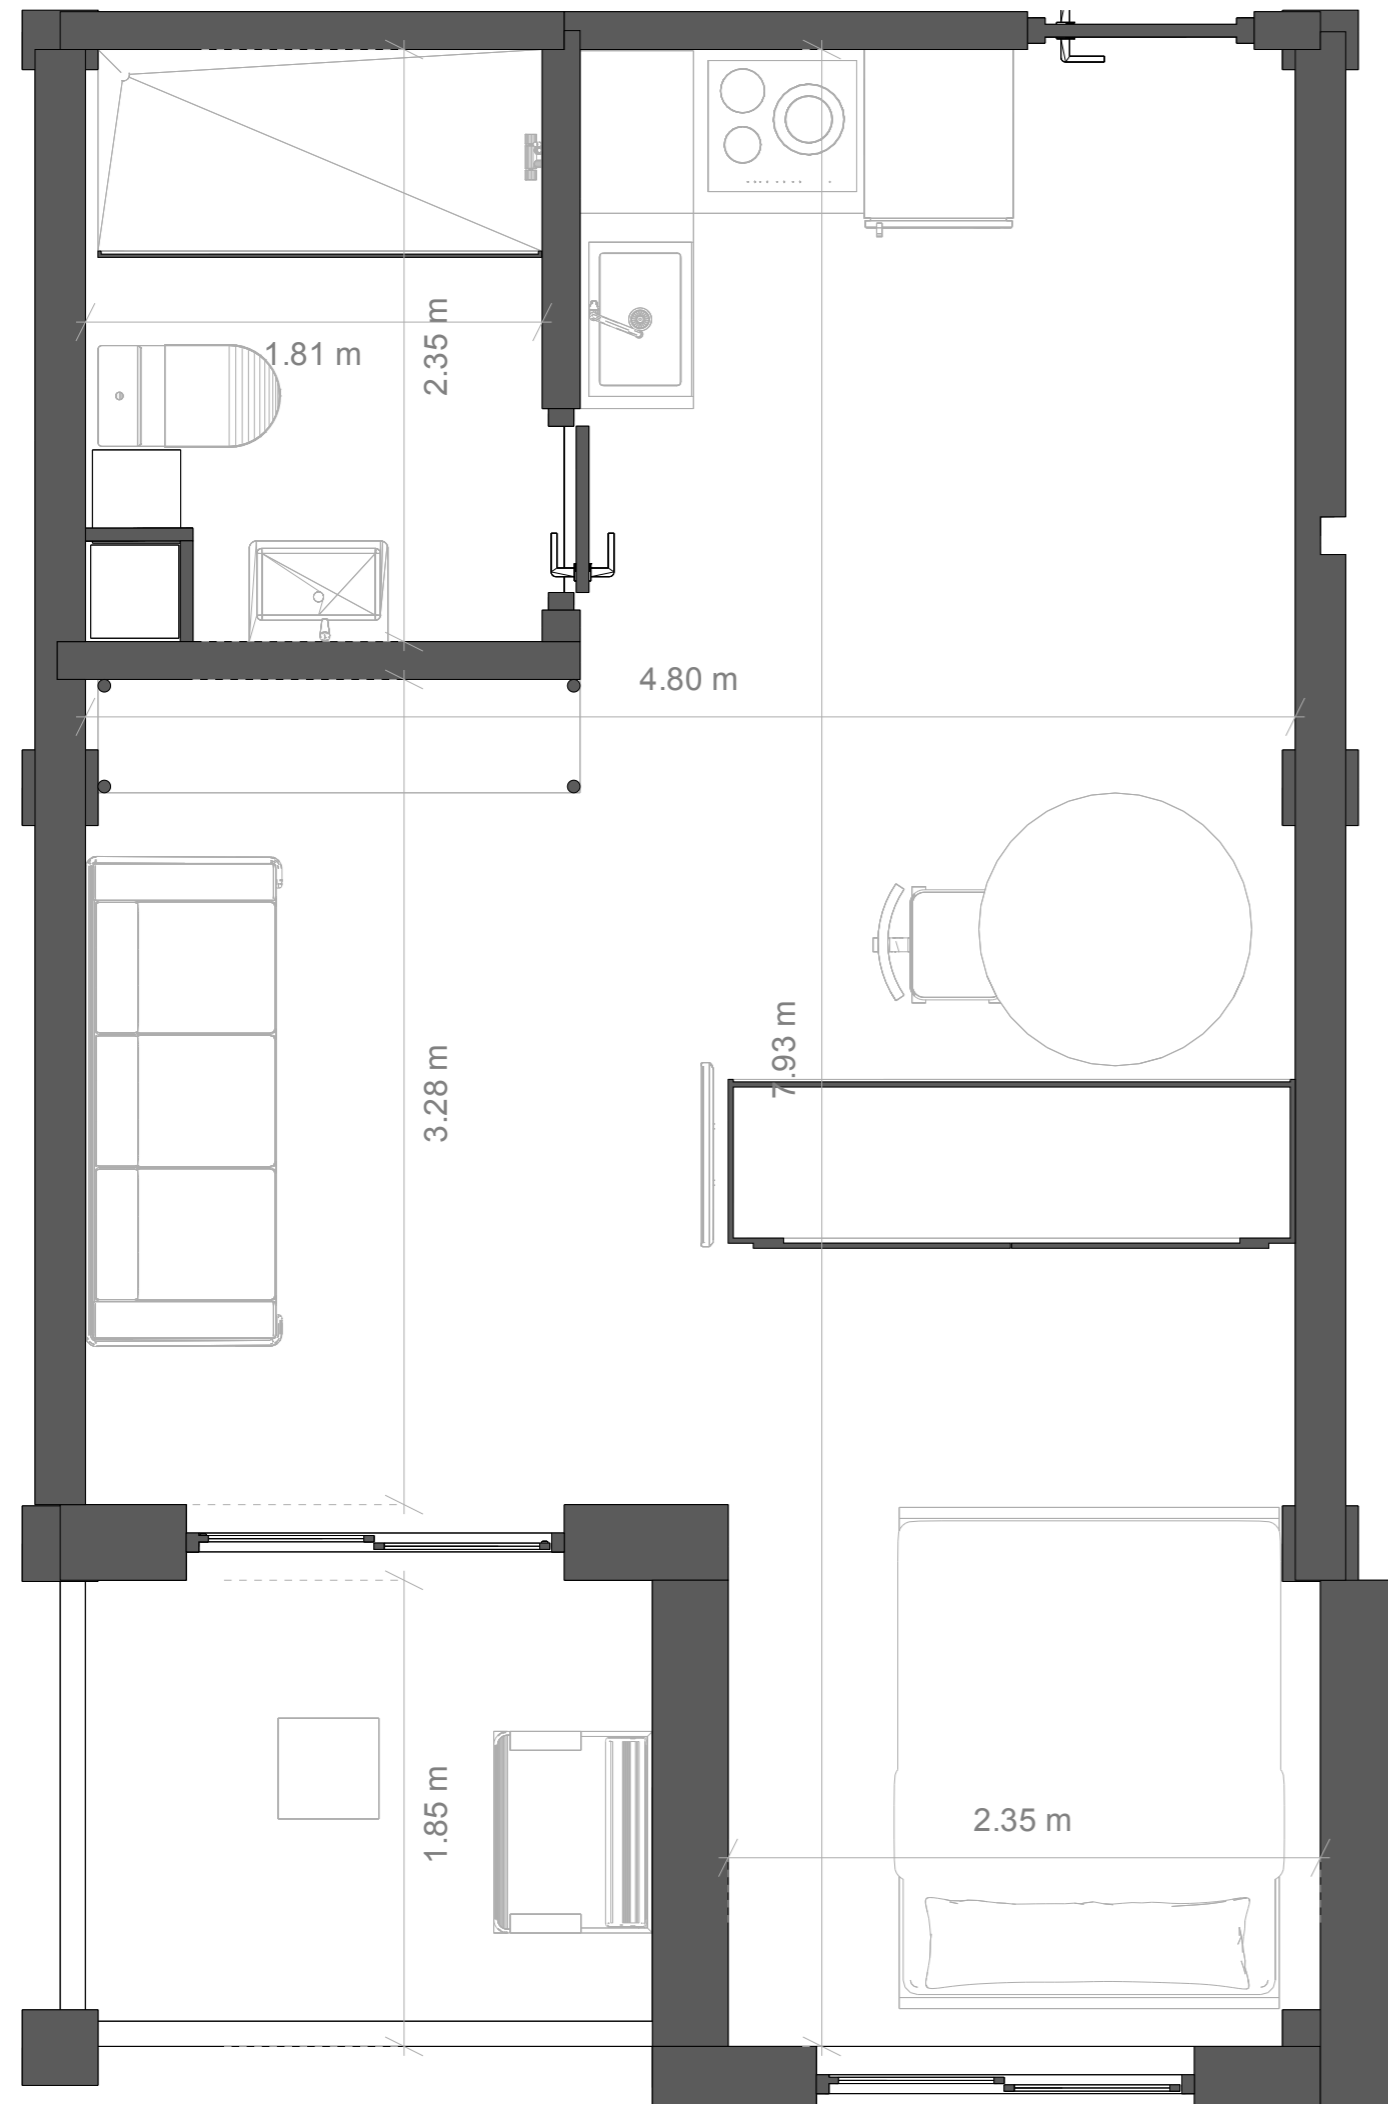

Mieszkanie B

Mieszkanie dwupoziomowe

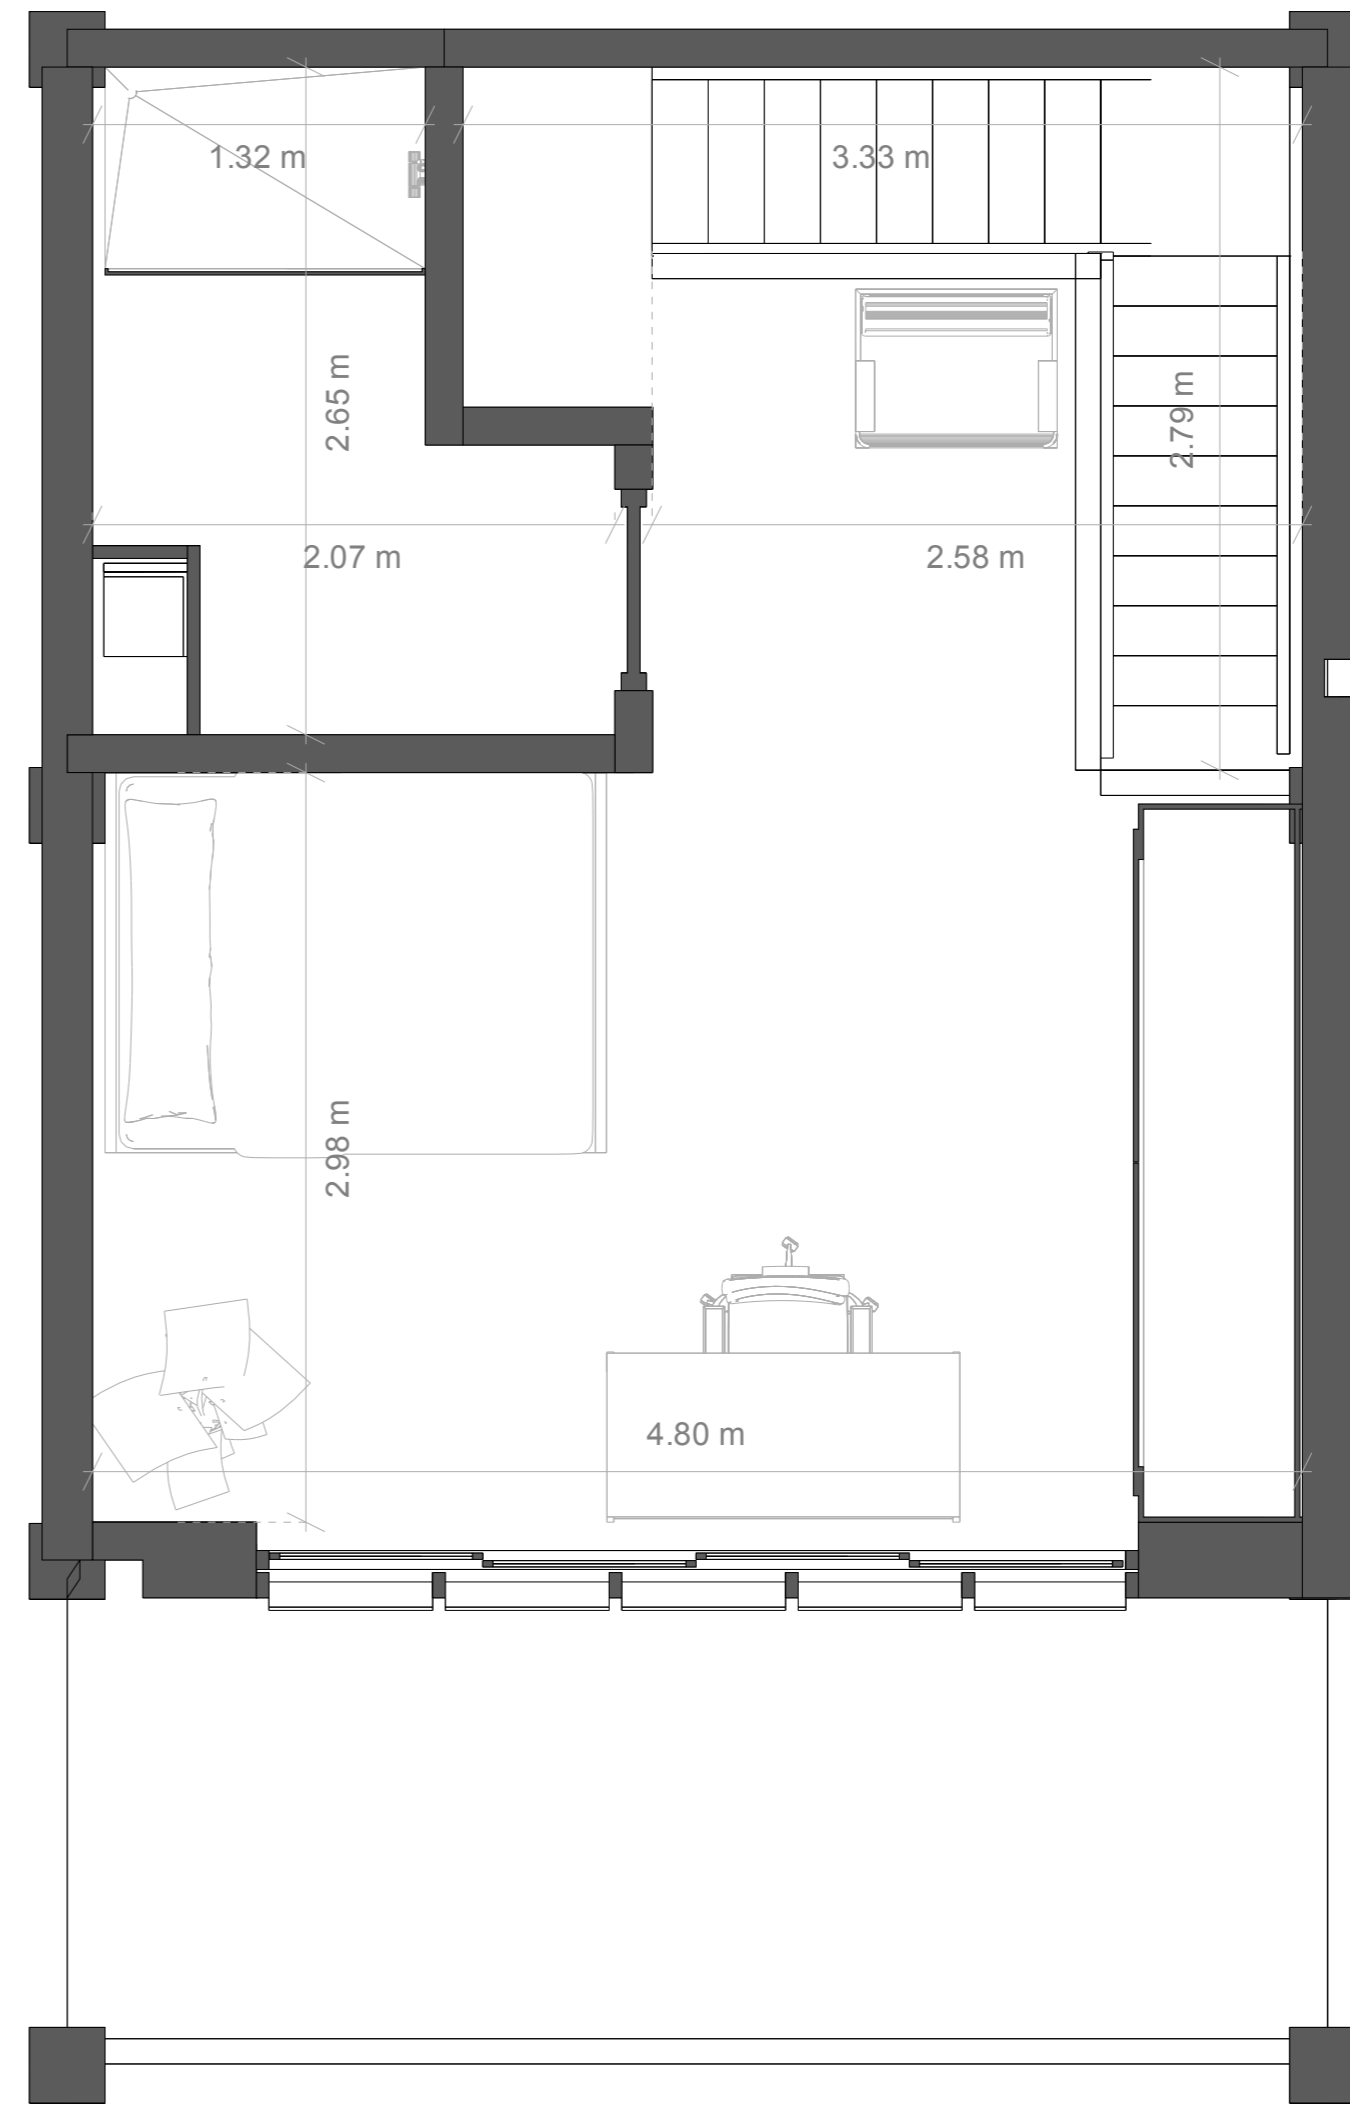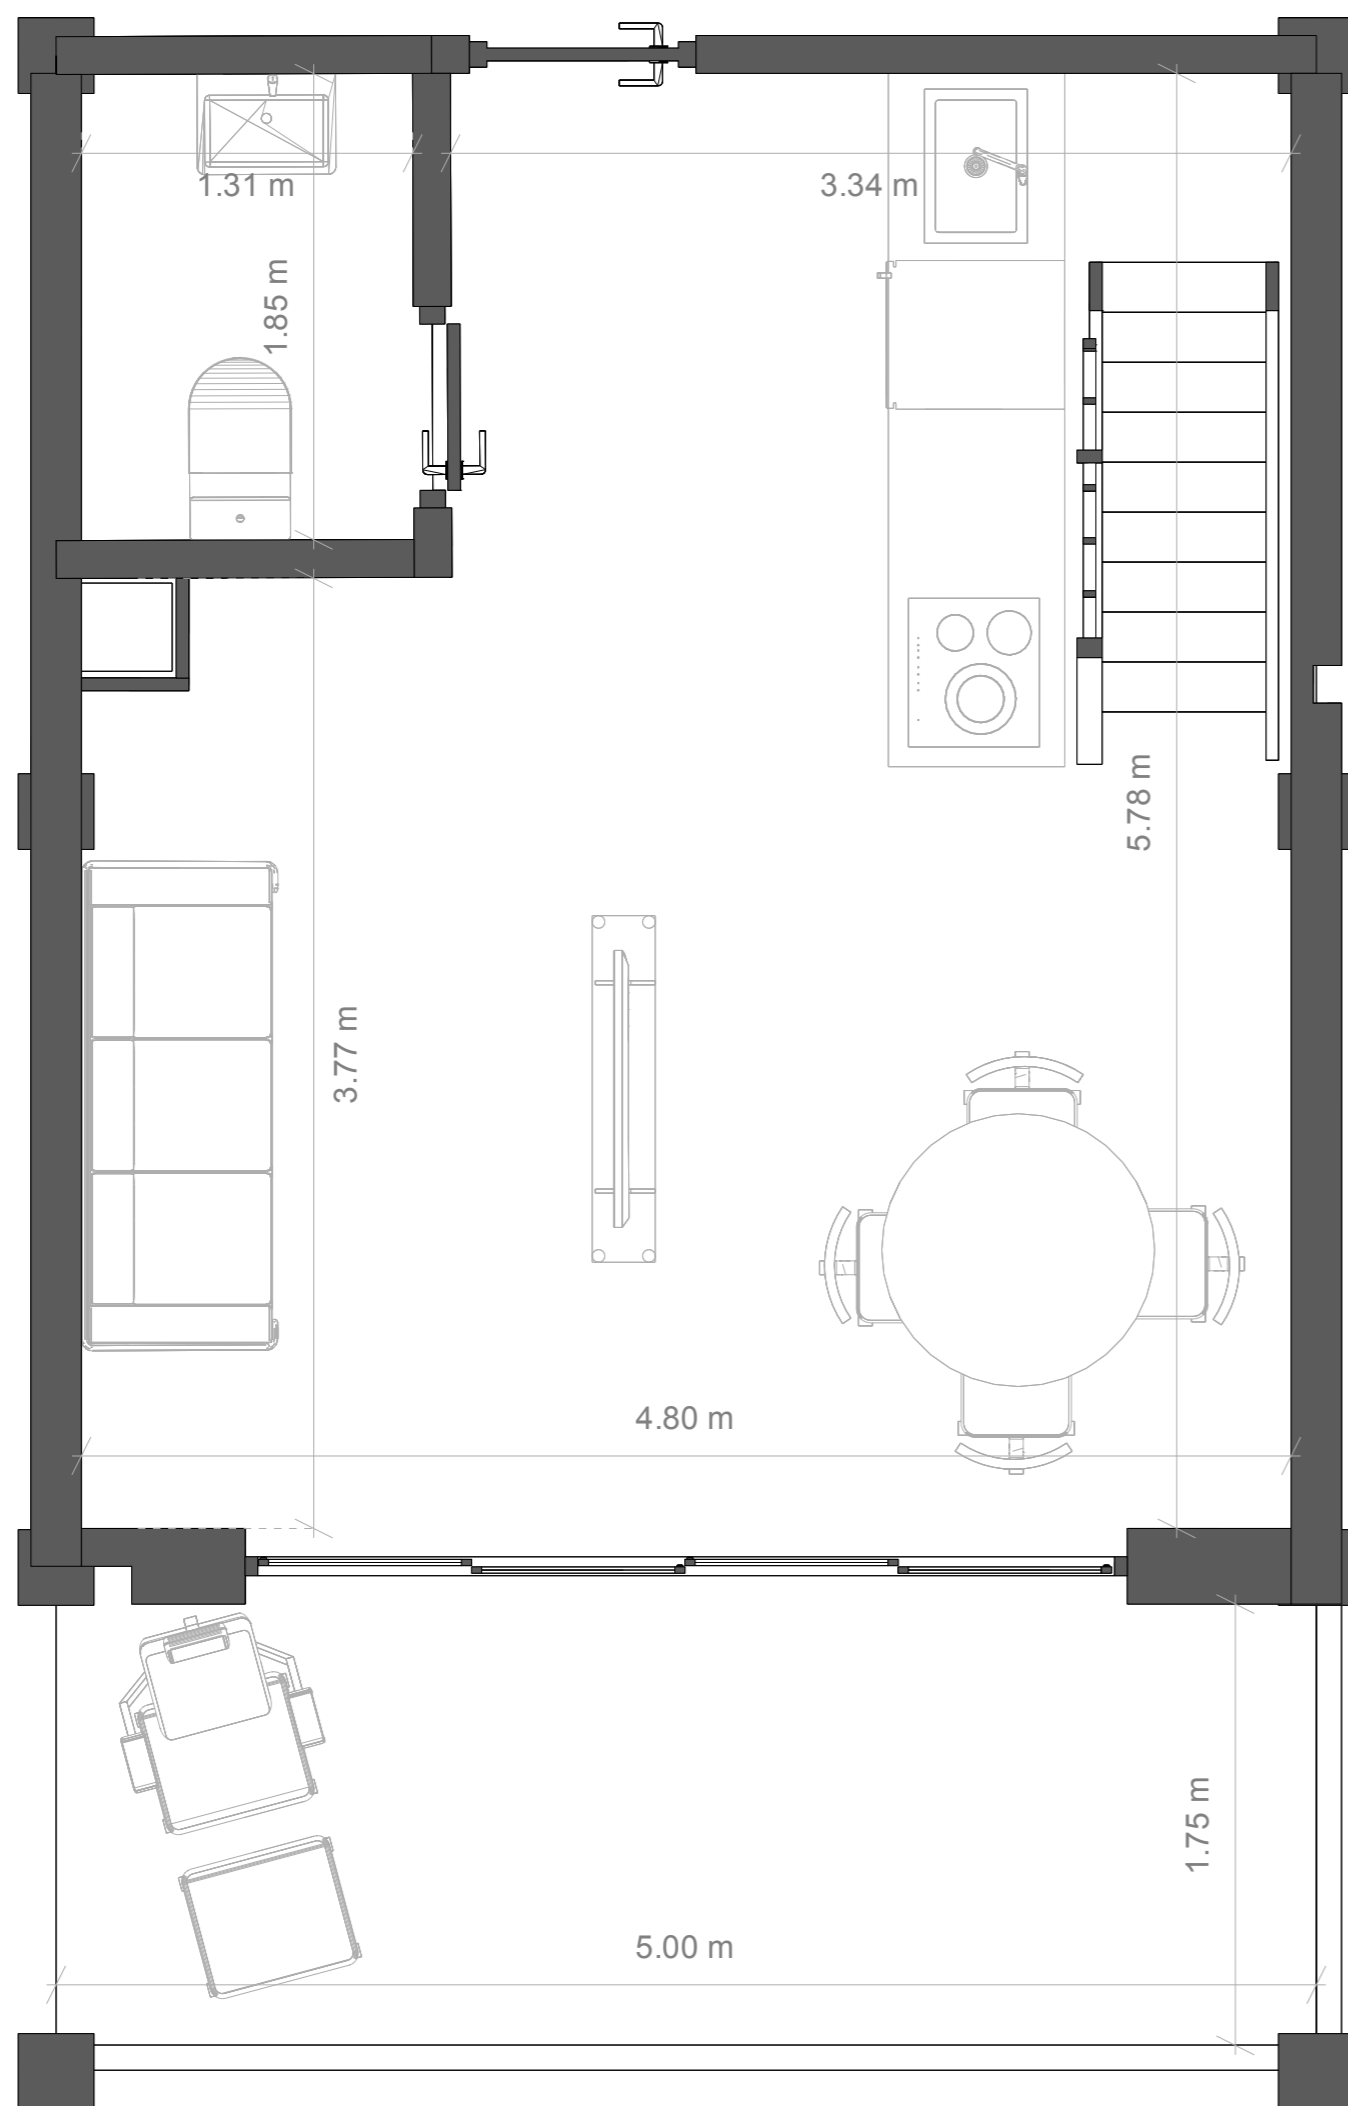

Skala: 1:30

Render

